



Les Terrasses du Bois

NANCY - Rue Joseph MOUGIN


N° appartement: TDB 01

Niveau: RDC

Type: T2

Tableau des surfaces

	Surface m²
Séjour / Cuisine	12.53
Chambre	11.57
Salle d'eau	4.24
WC	2.11
Dégagement	1.54
S TOTALE	31.99 m²

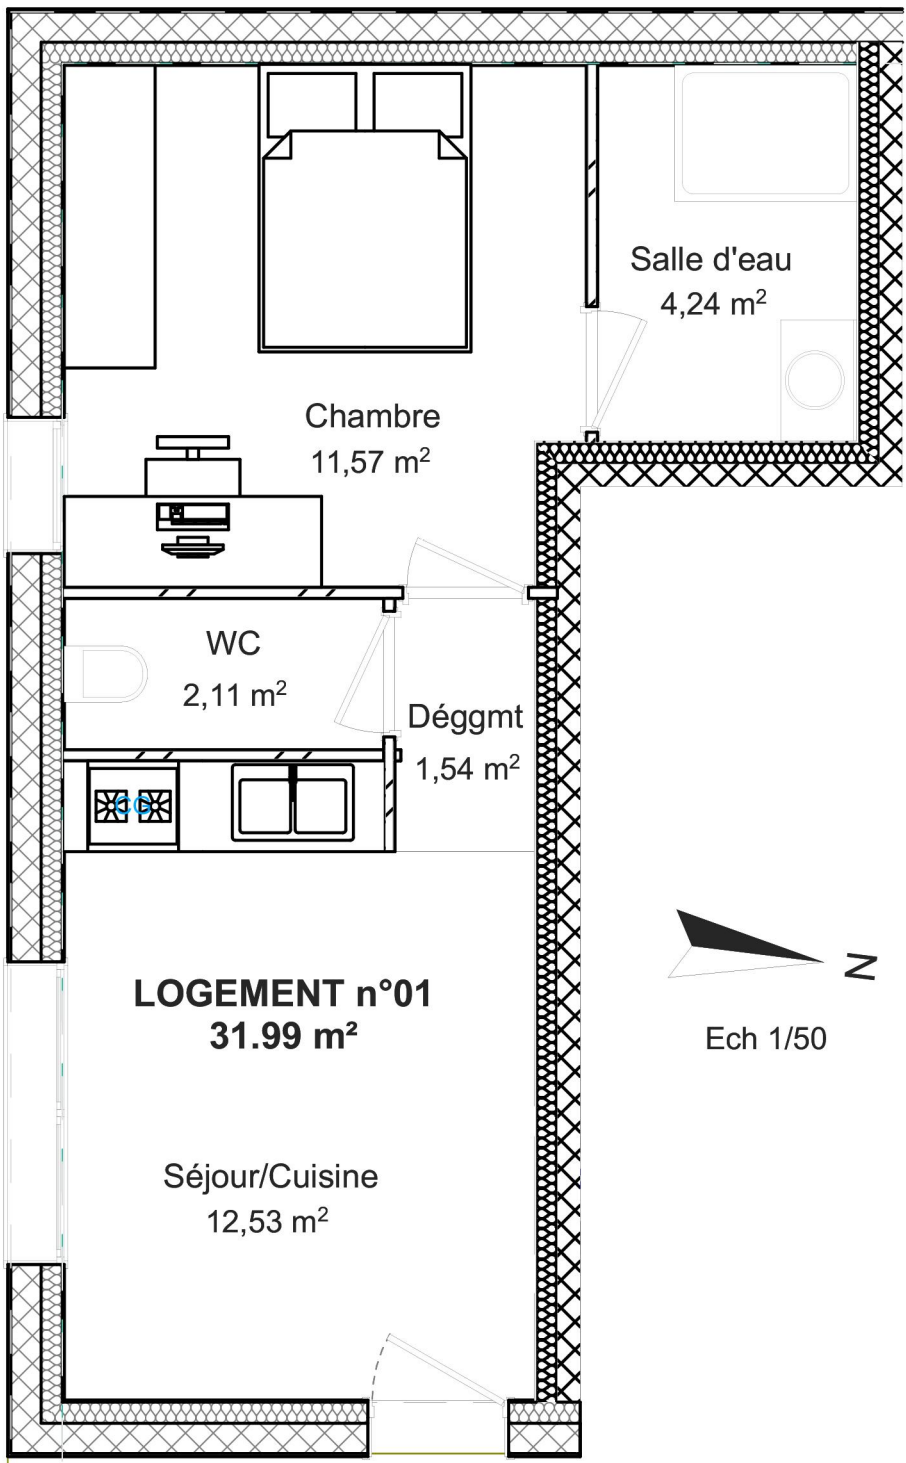

SCCV MC Promo
19, rue d'Armorique
54 425 PULNOY

www.lesterrassesdubois.fr
contact@lesterrassesdubois.fr

06 86 20 10 50
03 83 82 92 73

En option: garage et cellier

